

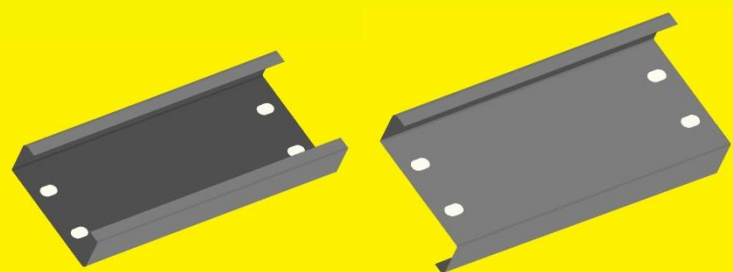


MUNDIPERFIL

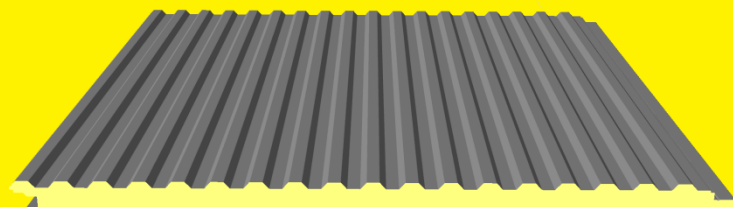

SOLUÇÕES PARA COBERTURAS E FACHADAS

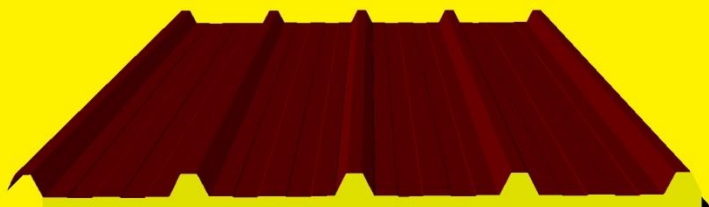

WWW.MUNDIPERFIL.COM




PAINEL COBERTURA EM POLIURETANO (PUR ou PIR)

PAINEL MUNDITELHA® (Com chapa de Aço ou Alumínio lacada)

(MARCA E DESENHO REGISTRADOS NO INPI)

ESPESSURAS MÉDIAS: 40 - 60 mm

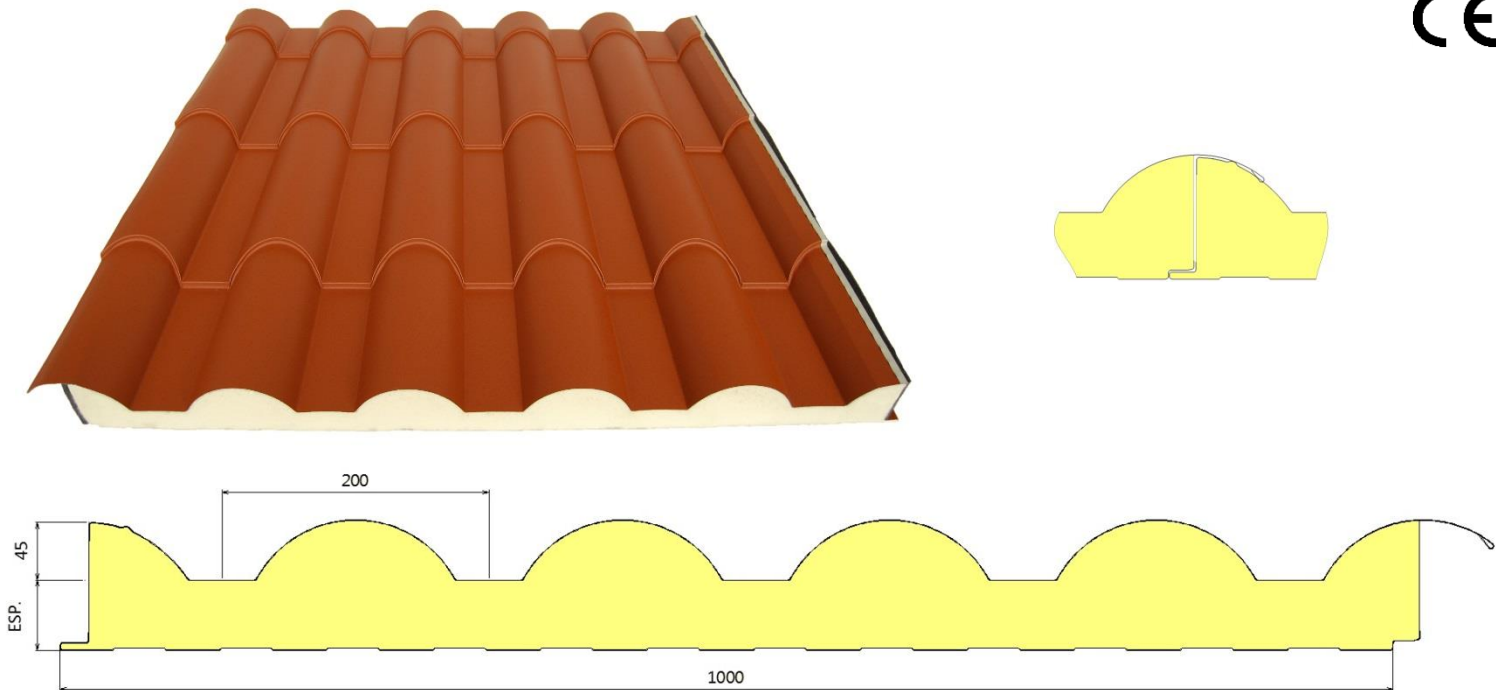

COMPRIMENTOS PRODUZIDOS:


| | | | | | | | | | |
|----------|----------|----------|----------|----------|----------|----------|----------|----------|----------|
| 2.100mm | 2.450mm | 2.800mm | 3.150mm | 3.500mm | 3.850mm | 4.200mm | 4.550mm | 4.900mm | 5.250mm |
| 5.600mm | 5.950mm | 6.300mm | 6.650mm | 7.000mm | 7.350mm | 7.700mm | 8.050mm | 8.400mm | 8.750mm |
| 9.100mm | 9.450mm | 9.800mm | 10.150mm | 10.500mm | 10.850mm | 11.200mm | 11.550mm | 11.900mm | 12.250mm |
| 12.600mm | 12.950mm | 13.300mm | 13.650mm | 14.000mm | 14.350mm | 14.700mm | 15.050mm | 15.400mm | 15.750mm |

Outros comprimentos sob consulta.

PAINEL MUNDIAGRO® (CHAPA DE FIBRA NO INTERIOR)

3 ONDAS ou 5 ONDAS


ESPESSURAS: 30 – 40 – 50 – 60 – 80 - 100 mm

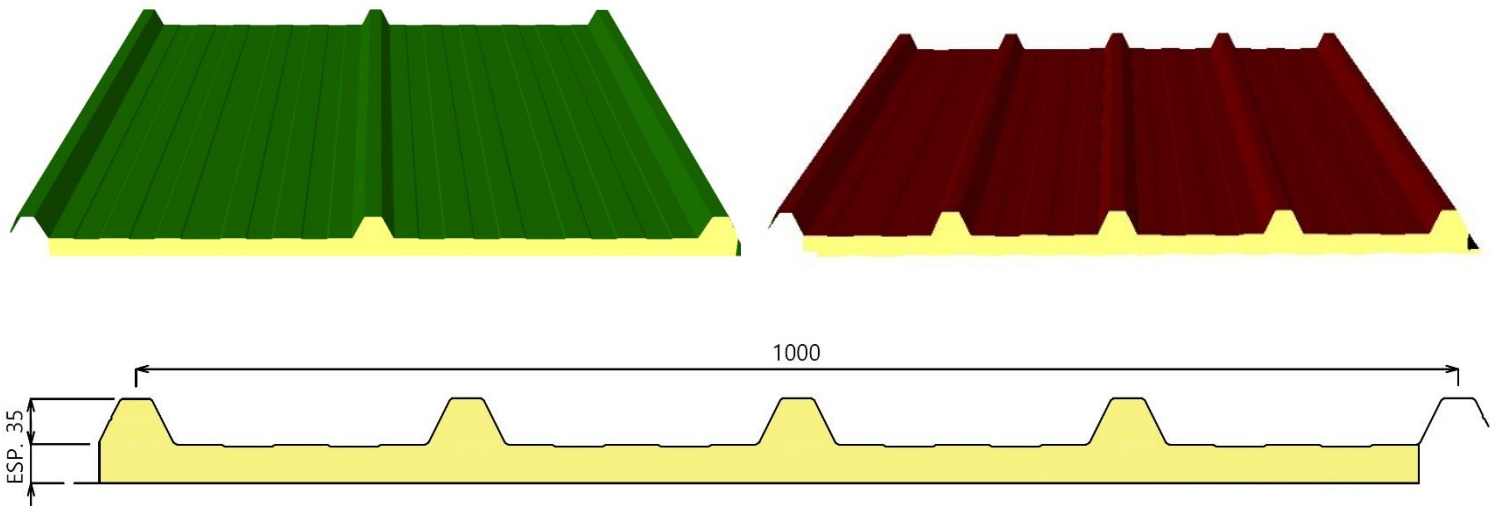

PAINEL POLIURETANO COBERTURA 5 ONDAS

REF: "MC 1000/5 PUR"


ESPESSURAS: 30 – 40 – 50 – 60 – 80 – 100 mm

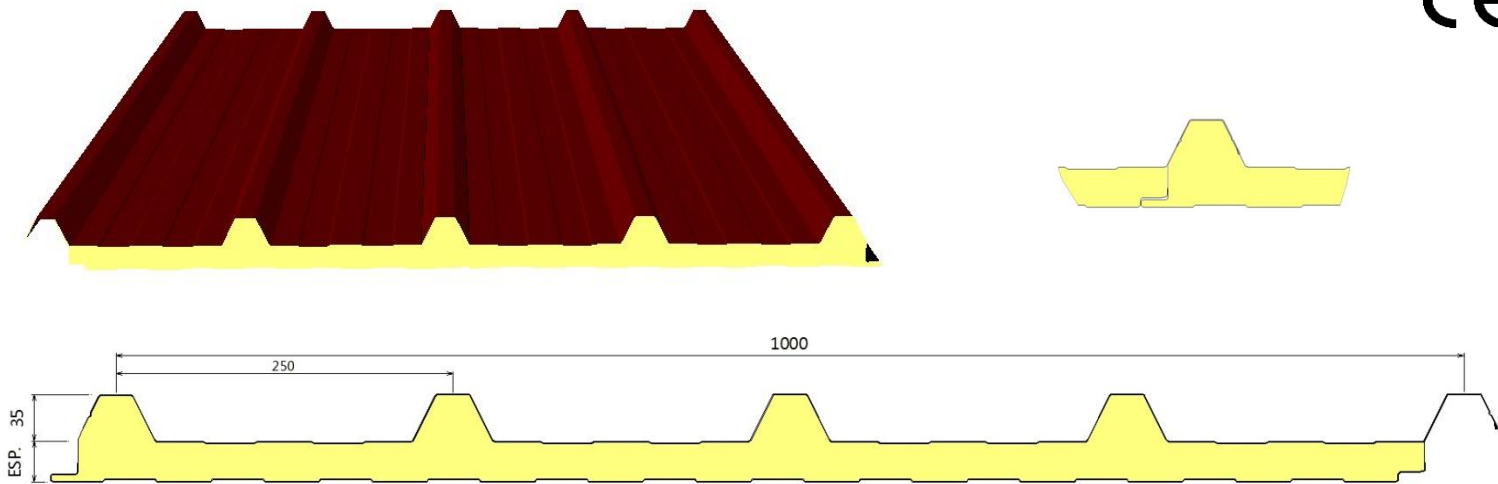

PAINEL POLIURETANO COBERTURA 4 ONDAS

REF: "MC 1000/4 PUR"


ESPESSURAS: 30 – 40 – 50 – 60 – 80 – 100 mm

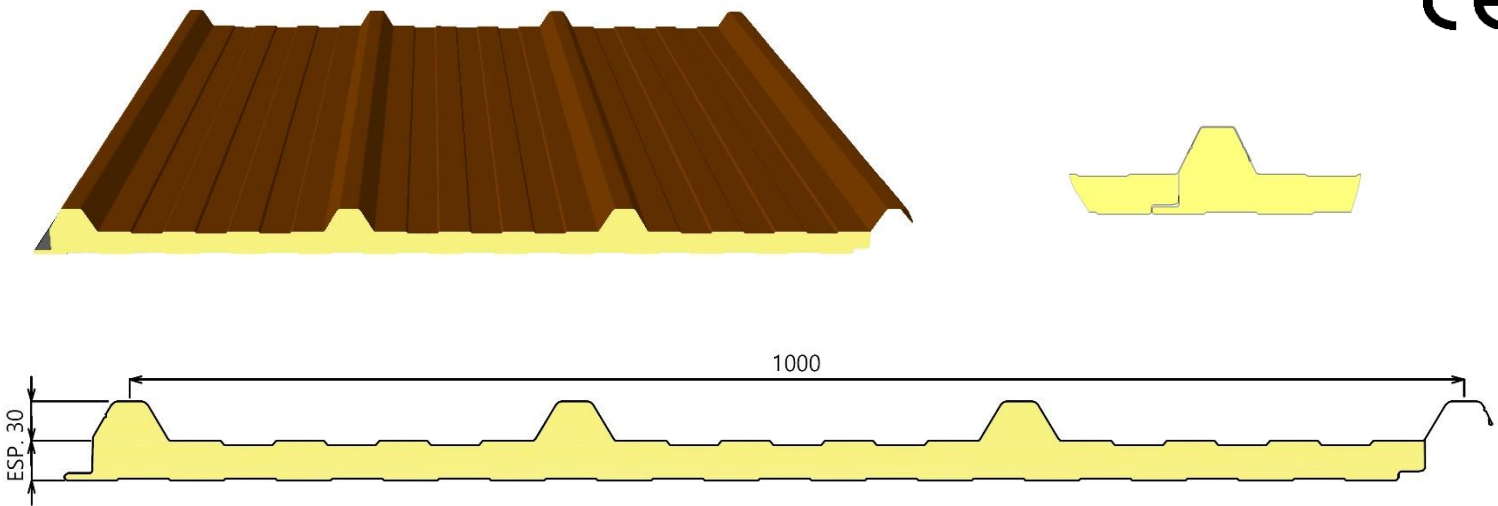

PAINEL POLIURETANO COBERTURA 3 ONDAS

REF: "MC 1000/3 PUR"



ESPESSURAS: 30 – 40 – 50 – 60 – 80 – 100 mm

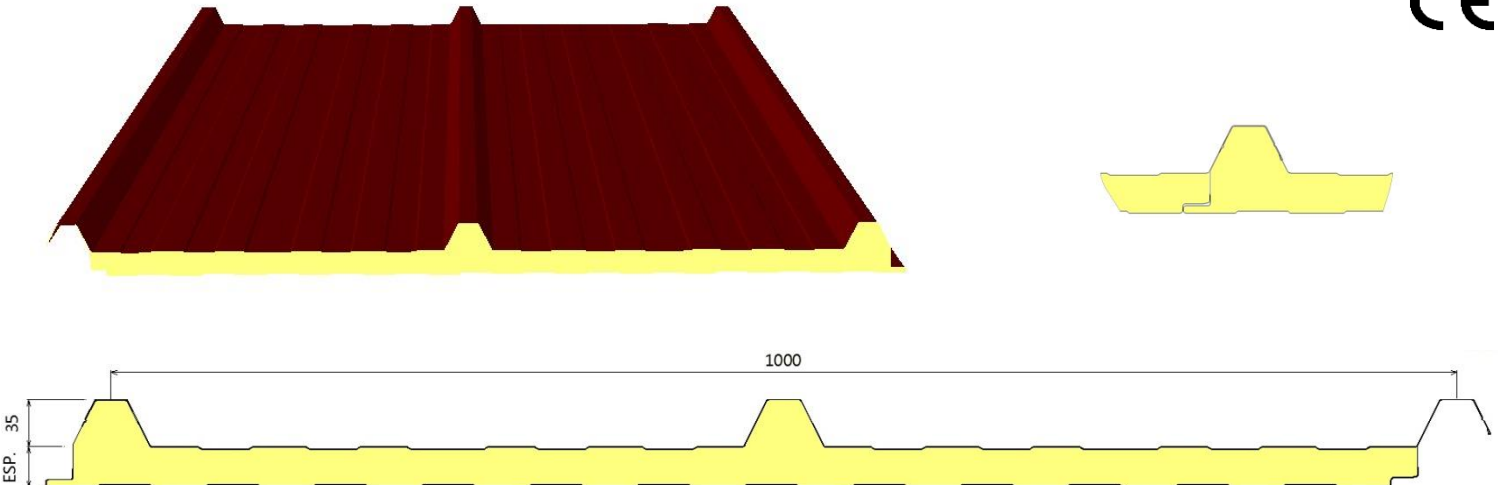

PAINEL POLIURETANO COBERTURA FIXAÇÃO OCULTA 4 ONDAS

REF: "MC 1000/TJ/4 PUR"




ESPESSURAS: 30 - 40 - 50 - 60 mm

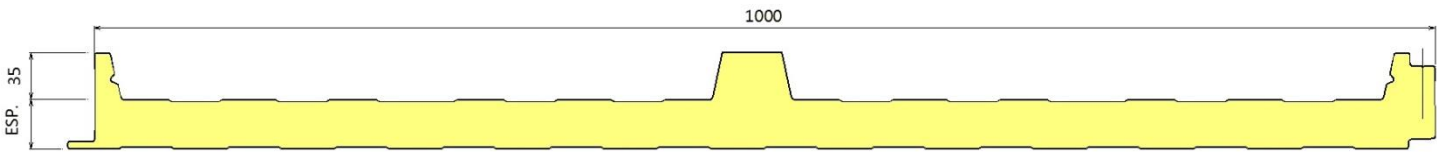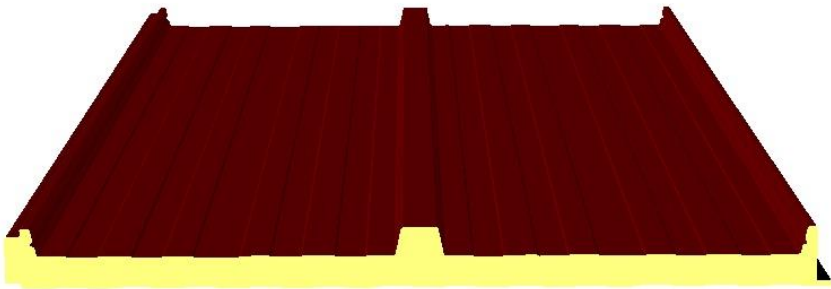

PAINEL POLIURETANO COBERTURA FIXAÇÃO OCULTA 3 ONDAS

REF: "MC 1000/TJ/3 PUR"

ESPESSURAS: 30 - 40 - 50 - 60 mm

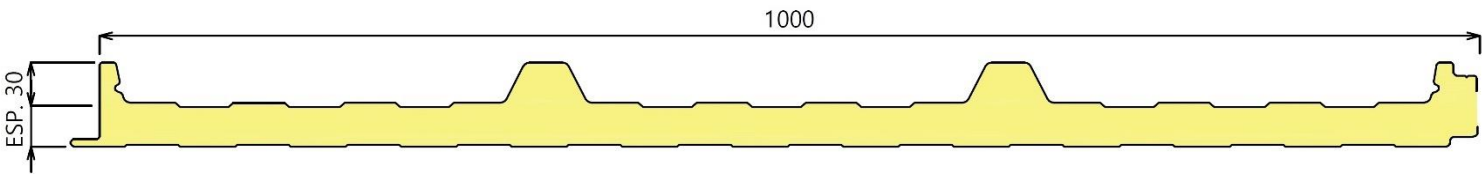
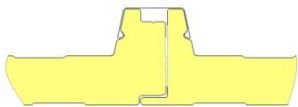
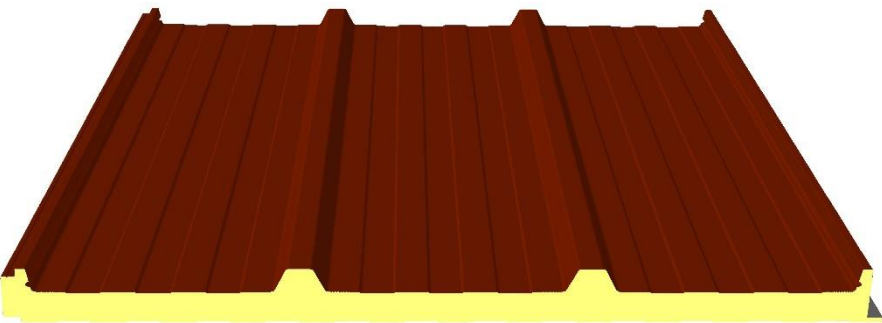


PAINEL FACHADA EM POLIURETANO (PUR ou PIR)

PAINEL POLIURETANO FACHADA FIXAÇÃO OCULTA JUNTA FECHADA/ABERTA TIPO A

REF: "MF 1000 PUR/JF/A" ou "MF 1000 PUR/JA/A"




ESPESSURAS: 40 - 50 mm

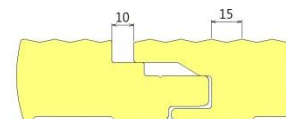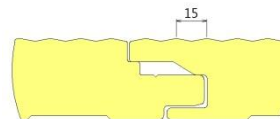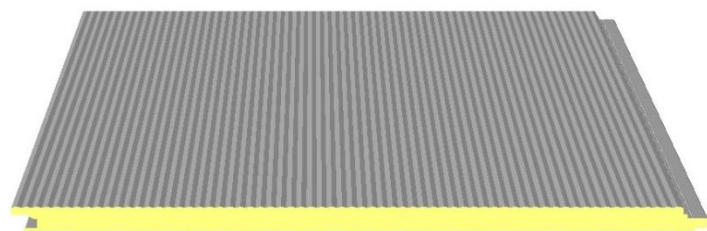

PAINEL POLIURETANO FACHADA FIXAÇÃO OCULTA JUNTA FECHADA/ABERTA TIPO B

REF: "MF 1000 PUR/JF/B" ou "MF 1000 PUR/JA/B"




ESPESSURAS: 40 - 50 mm

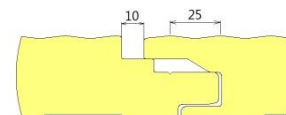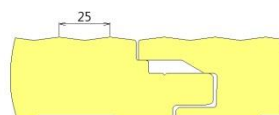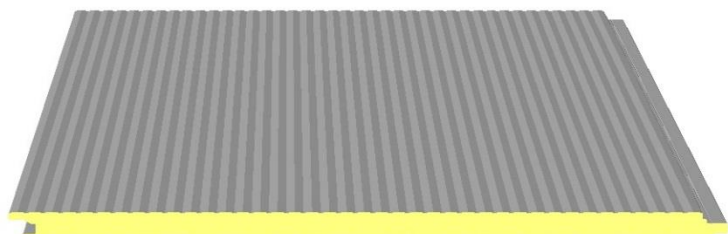

PAINEL POLIURETANO FACHADA FIXAÇÃO OCULTA JUNTA FECHADA/ABERTA TIPO C

REF: "MF 1000 PUR/JF/C" ou "MF 1000 PUR/JA/C"



ESPESSURAS: 40 - 50 mm

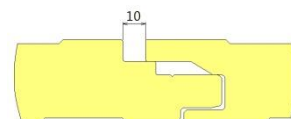
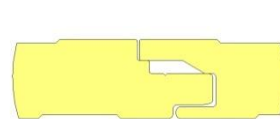
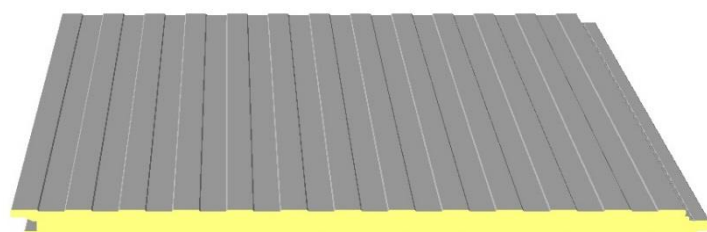


PAINEL POLIURETANO FACHADA FIXAÇÃO OCULTA JUNTA FECHADA/ABERTA TIPO D

REF: "MF 1000 PUR/JF/D" ou "MF 1000 PUR/JA/D"

ESPESSURAS: 40 - 50 mm

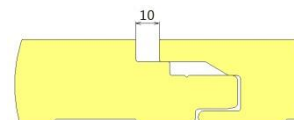
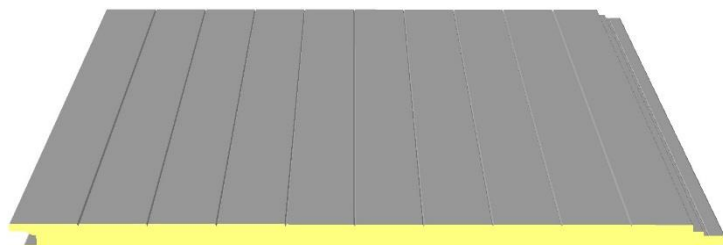


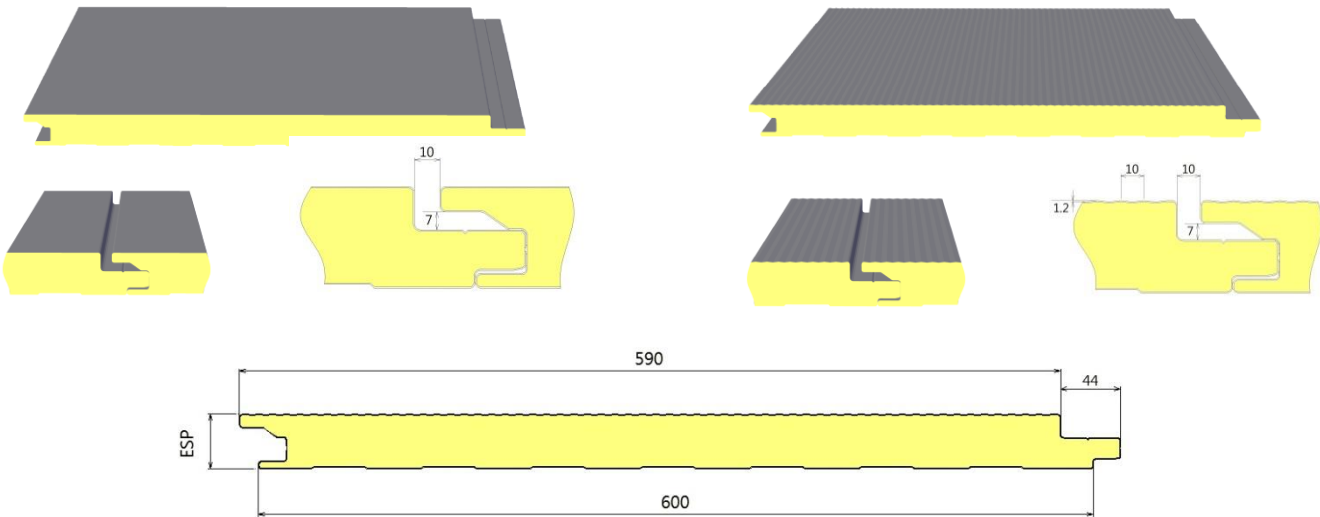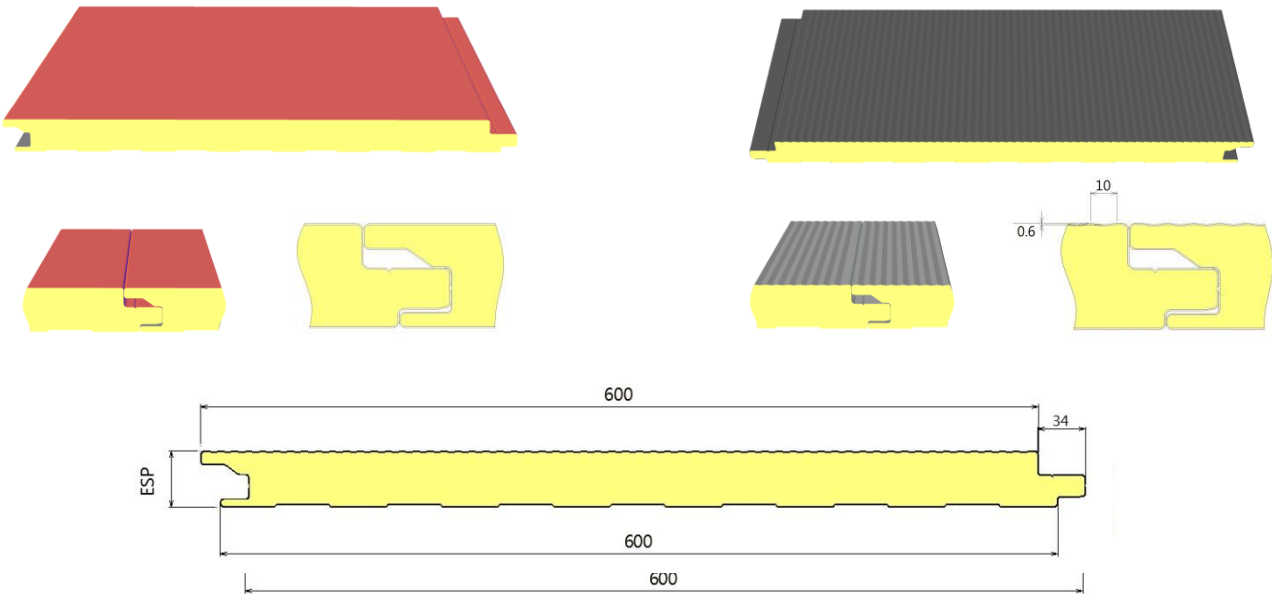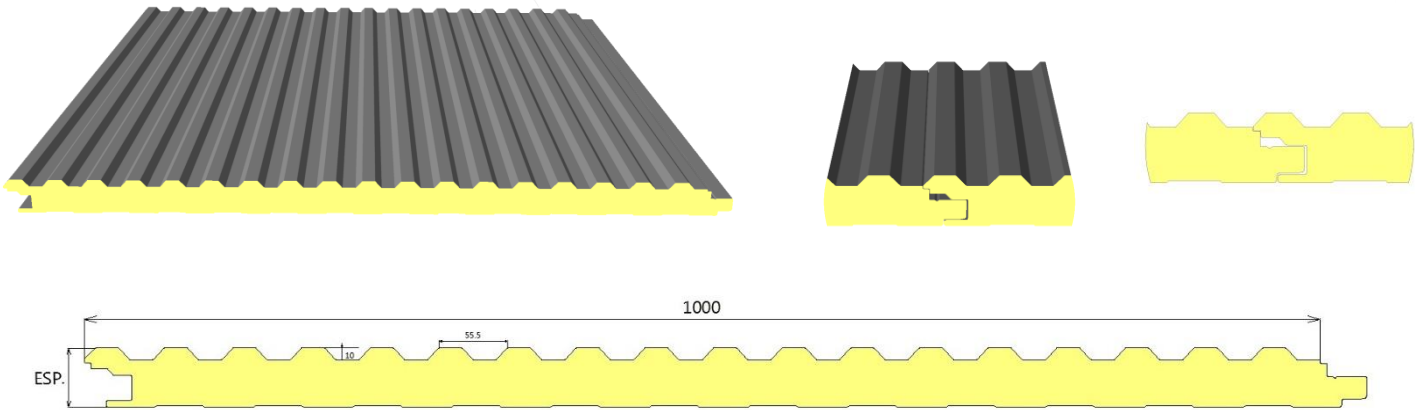

PAINEL DIVISÓRIA / TETO FALSO EM POLIURETANO (PUR ou PIR)



PAINEL POLIURETANO DIVISÓRIA / TETO FALSO TIPO A
REF: "MR 1000 PUR/A"

ESPESSURAS: 30 - 40 - 50 - 60 - 80 - 100 mm

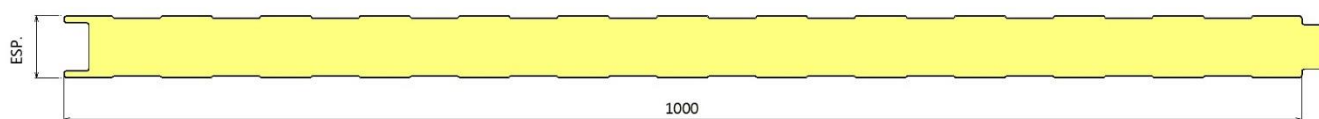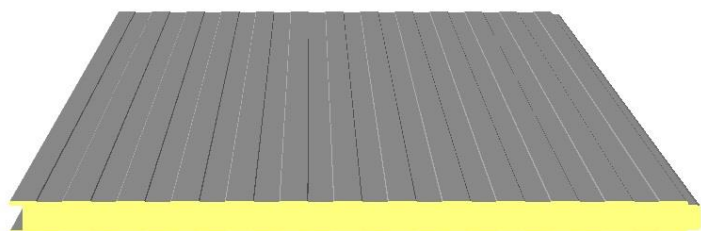


PAINEL POLIURETANO DIVISÓRIA / TETO FALSO TIPO B
REF: "MR 1000 PUR/B"

ESPESSURAS: 30 - 40 - 50 - 60 - 80 - 100 mm

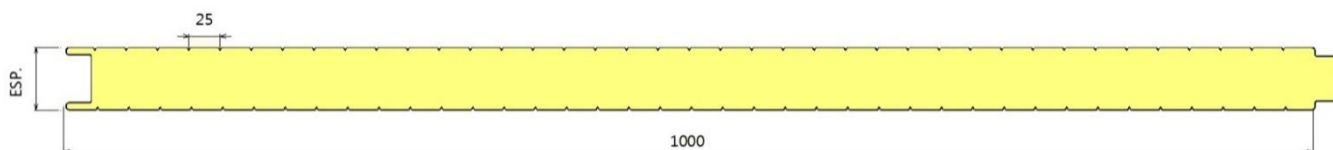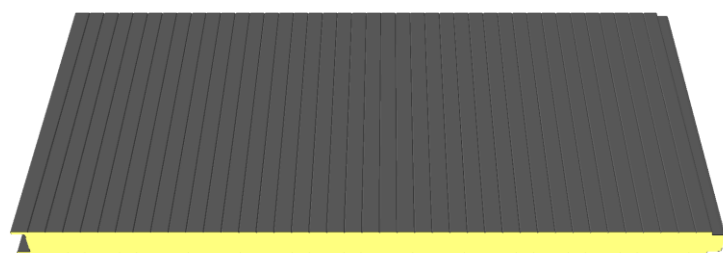



PAINEL POLIURETANO DIVISÓRIA / TETO FALSO TIPO C (liso 1 ou 2 faces)
REF: "MR 1000 PUR/C1" ou "MR 1000 PUR/C2"

ESPESSURAS: 30 - 40 - 50 - 60 - 80 -

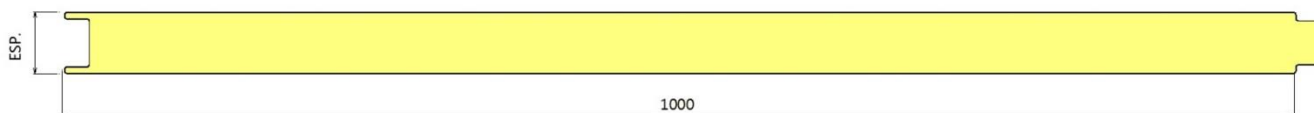


MUNDIDECK® (CHAPA COLABORANTE CERTIFICADA)
MAPA DE CARGAS DISPONÍVEL NA FICHA TÉCNICA

ESPESSURAS: 0,7 – 0,8 – 1,0 – 1,2 mm

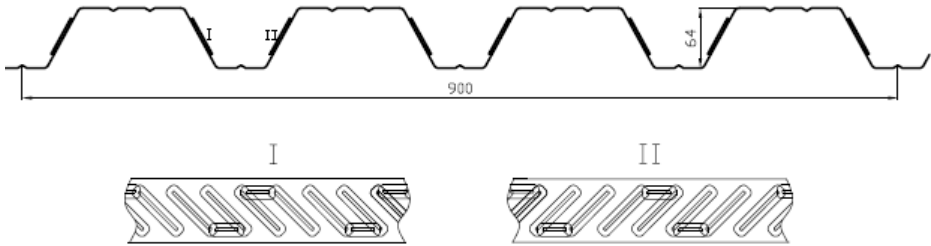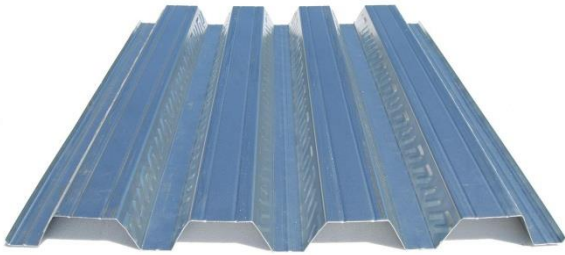



MP-45/1000 (CHAPA COM SUPERFÍCIE RUGOSA)

ESPESSURA: 0,5 mm

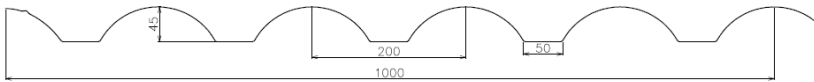



MP-40/1000

ESPESSURAS: 0,4 - 0,5 – 0,6 mm

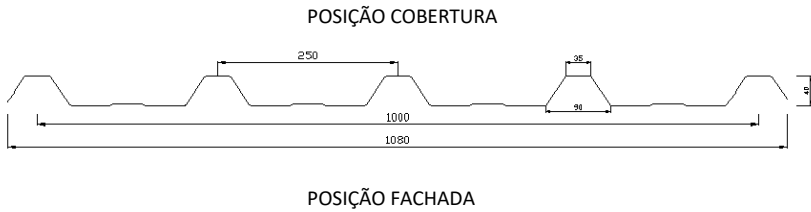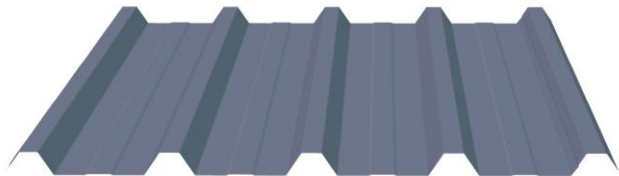



MP-30/1100/1

ESPESSURAS: 0,4 - 0,5 – 0,6 mm

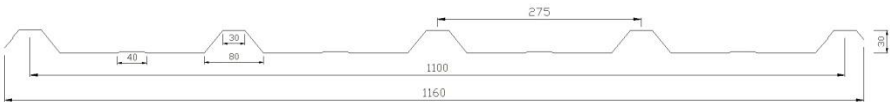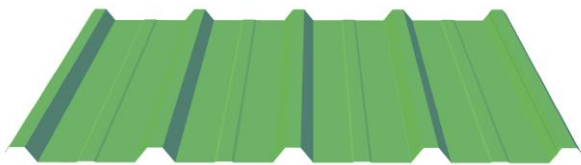



MP-30/1100/2

ESPESSURAS: 0,4 - 0,5 – 0,6 mm

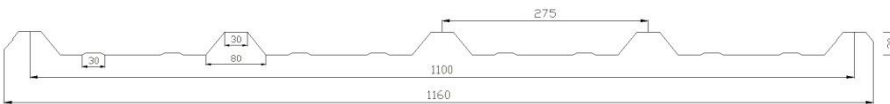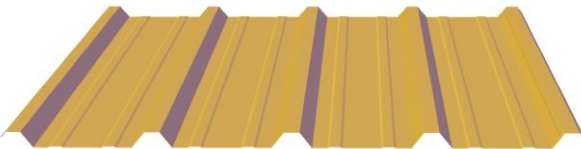


MP-30/1100/3

ESPESSURAS: 0,4 - 0,5 – 0,6 mm

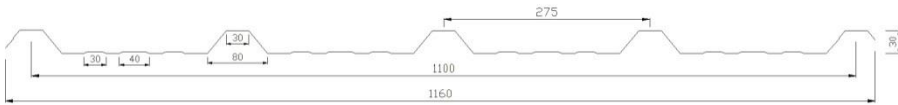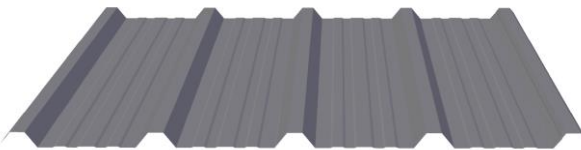



MP-28/1050

ESPESSURAS: 0,4 - 0,5 – 0,6 mm

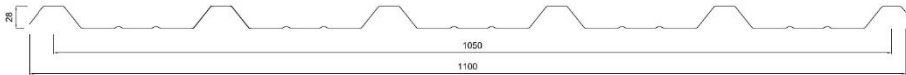



MP-25/1000

ESPESSURAS: 0,4 - 0,5 – 0,6 mm

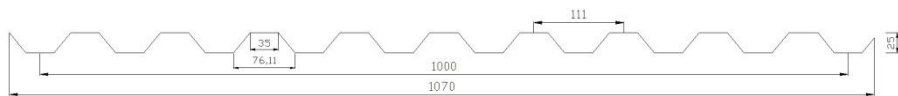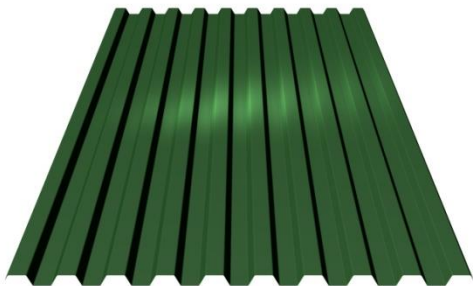


MP-18/1064

ESPESSURAS: 0,4 - 0,5 – 0,6 mm

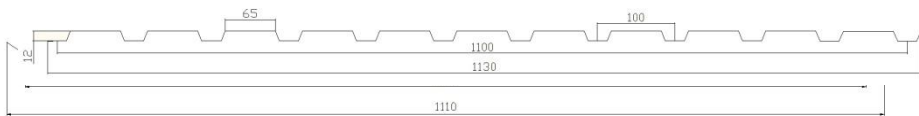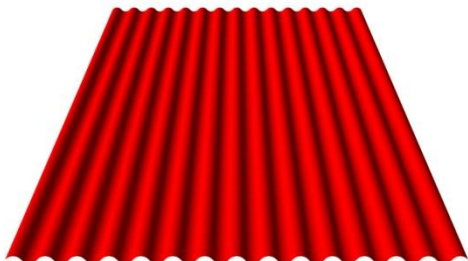


MP-12/1100

ESPESSURAS: 0,4 - 0,5 – 0,6 mm

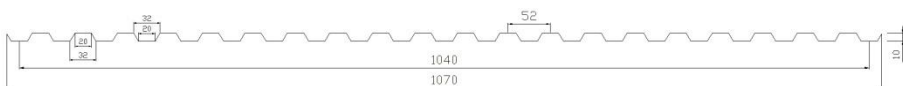

MP-10/1040

ESPESSURAS: 0,4 - 0,5 – 0,6 mm

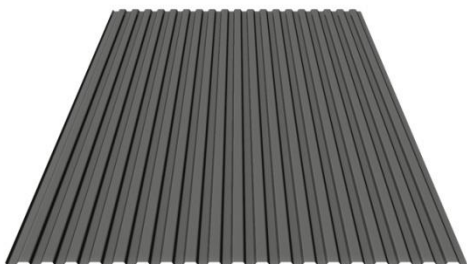

REMATES MUNDITELHA®

(FAZEMOS QUALQUER REMATE MEDIANTE DESENHO DO CLIENTE)


REMATE SUPERIOR ENCOSTO (d=250mm)
MUNDITELHA®




CUME MUNDITELHA®
MOLDADO C/ 1m
(RECORTADO ou NÃO RECORTADO)




REMATE SUPERIOR FECHO (d=350mm)
MUNDITELHA®

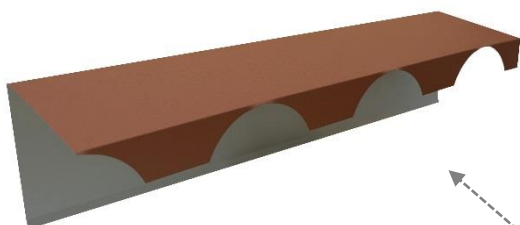

REMATE LATERAL (d=330mm)
MUNDITELHA®

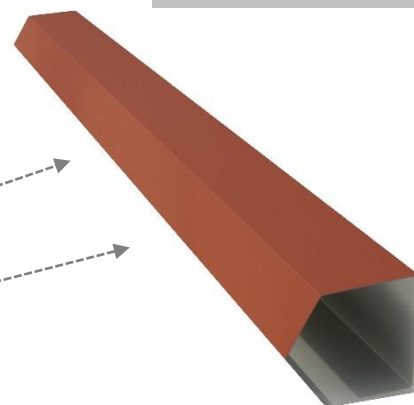

CALEIRO (d=313mm)
MUNDITELHA®

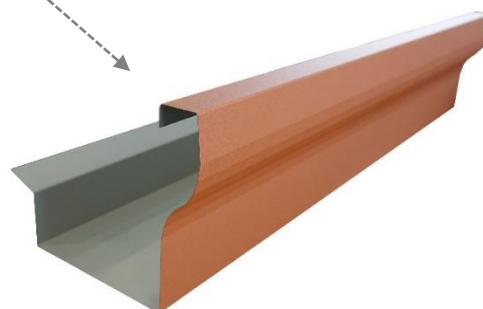


TOPO PARA PAINEL C/ 1m
MUNDITELHA®



PERFIS em “Z”

GALVANIZADOS ou LACADOS


ESPESSURAS: 1,5 – 2,0 – 2,5 mm

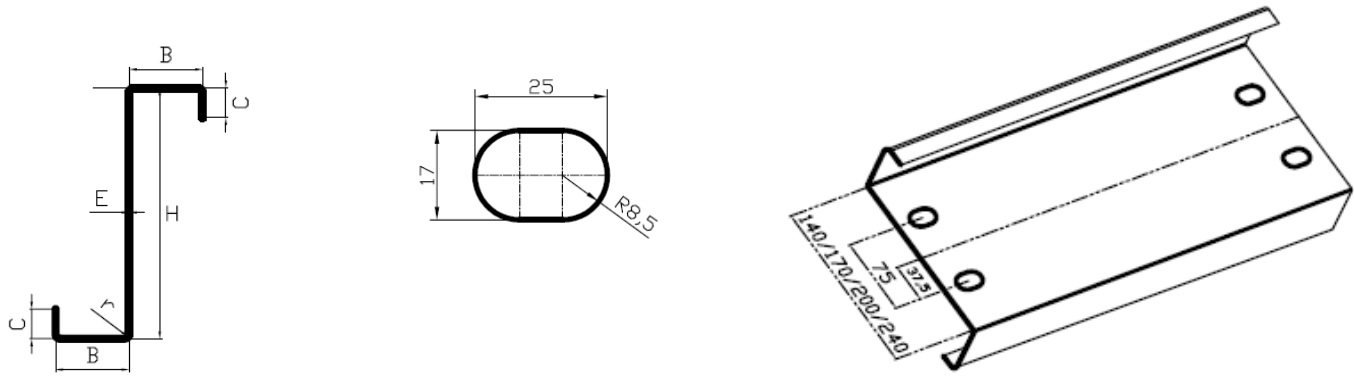

PERFIS em “C”

GALVANIZADOS ou LACADOS

ESPESSURAS: 1,5 – 2,0 – 2,5 mm

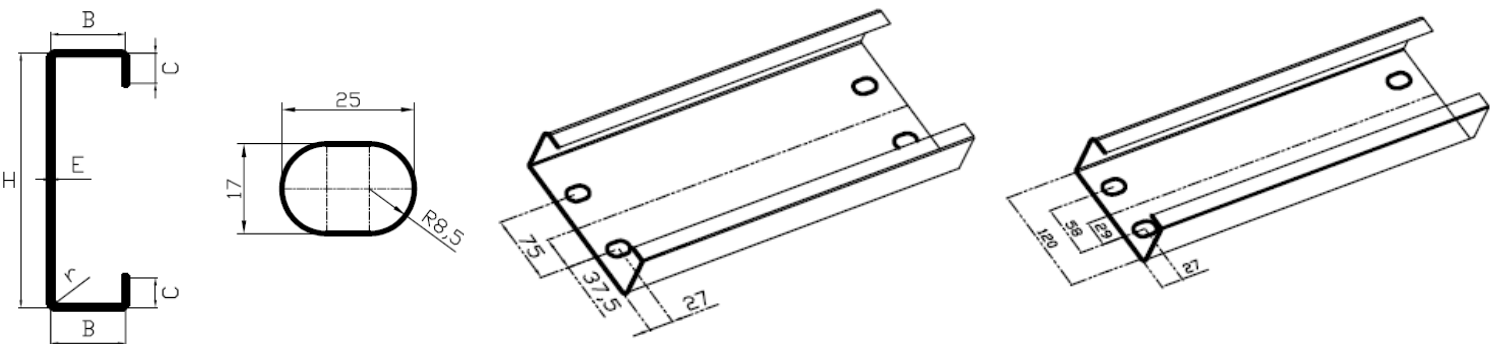

PERFIS em “Ω”

GALVANIZADOS ou LACADOS


ESPESSURAS: 1,5 – 2,0 – 2,5 mm

OMEGA 80

OMEGA 100

OMEGA 130

OMEGA 150

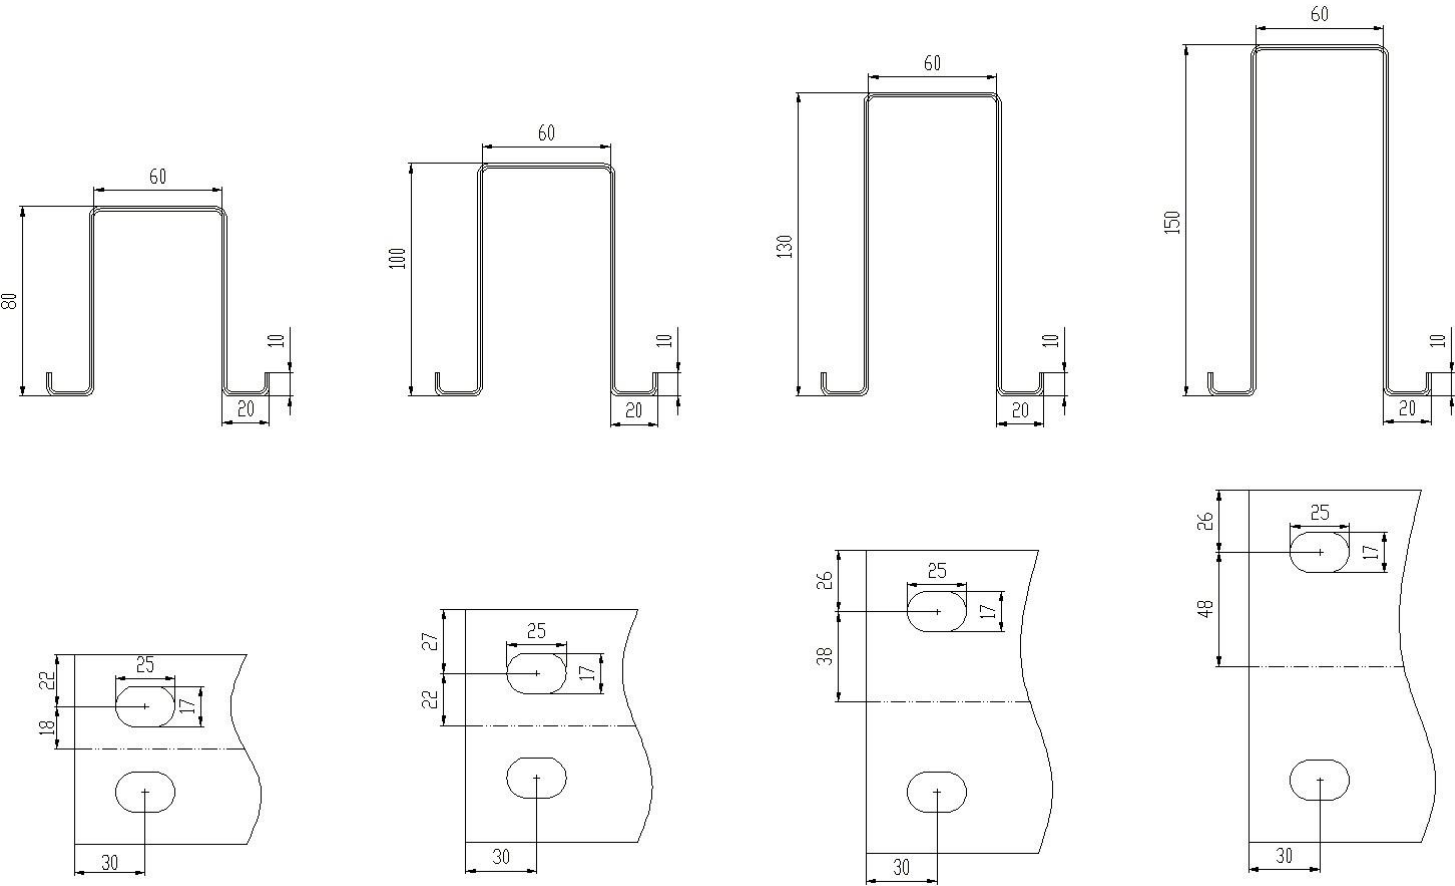

REMATES

(FAZEMOS QUALQUER REMATE MEDIANTE DESENHO DO CLIENTE)




Remate Superior
Encosto



Cumeeira




Remate Superior
Fecho

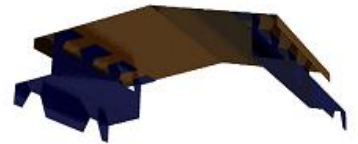


Cumeeira Ventilada




Canto Exterior

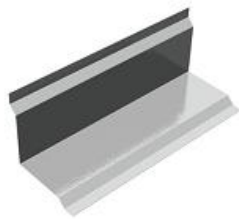

Canto Interior



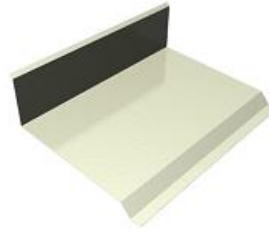


Remate Lateral

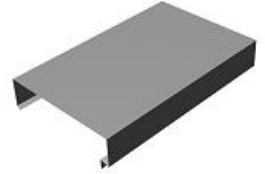

Remate Capacete

TAPUMES e VEDAÇÕES (PRUMOS + CHAPA MP-25/1000)

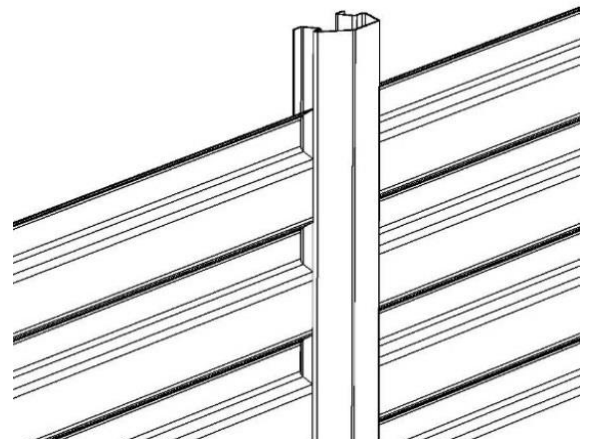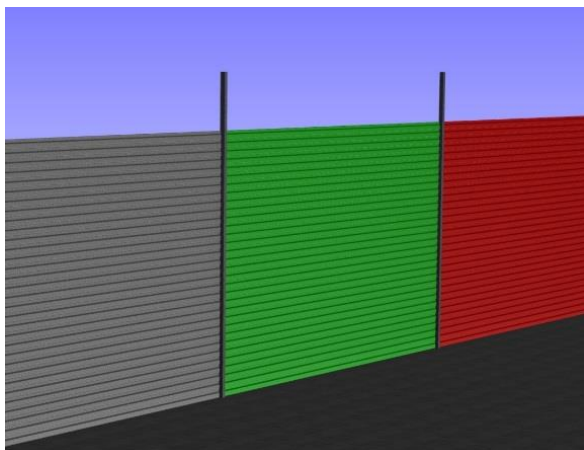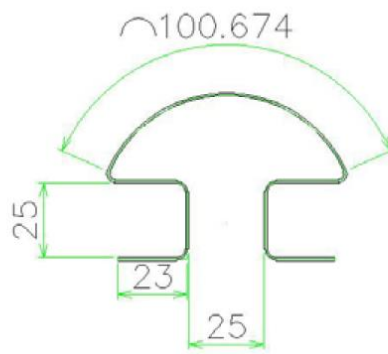

CORES COM ACABAMENTO RUGOSO POLIÉSTER 30μ




Barro RAL 8023




Barro RAL 8004



Cast. RAL 8017

 

Preto RAL 9005

 


Cinza RAL 7022



Imitação Telha Velha

CORES COM ACABAMENTO IMITAÇÃO MADEIRA

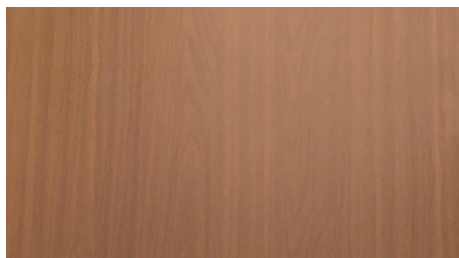

Madeira intermédia



Madeira Clara



Madeira NVI 100
(Utilização em exteriores)

CORES COM REVESTIMENTO POLIÉSTER 25μ



Branco RAL 9010



Telha RAL 3009



Metal. RAL 9006



Creme RAL 1015



Verde RAL 6005



Cinza RAL 7016



Azul RAL 5010



Metal RAL 9007




Cinza RAL 7022



Gris Pérola RAL 7038



Cinza RAL 7012

 

Preto RAL 9005



Telha RAL 8004



Vermelho RAL 3000



Amarelo RAL 1018

MUNDIPERFIL DISTRIBUIÇÃO, LDA

Rua da Ponte Nova – 4755-529 Várzea

Barcelos, Portugal

Tel: +351 253 834 545

Fax: +351 253 834 268/152

mundiperfil@mundiperfil.pt

www.mundiperfil.pt